

Byt 8

2+kk

Byt má přístup ze společné chodby, venkovní vstup po schodišti ze dvora.

Je napojen na centrální vytápění.


Součástí je sklepní box umístěný v 1.PP západního křídla (ozn. 0.09) a parkovací stání před objektem (ozn. č. 21 - viz. schema)



Podlaží: 2.NP+3.NP
 Bytová plocha: 55,5 m²
 Světla výška: 2,75+2,35m
 Sklepní box: 4,6 m²



schema areálu
 2.NP+zpevněné plochy

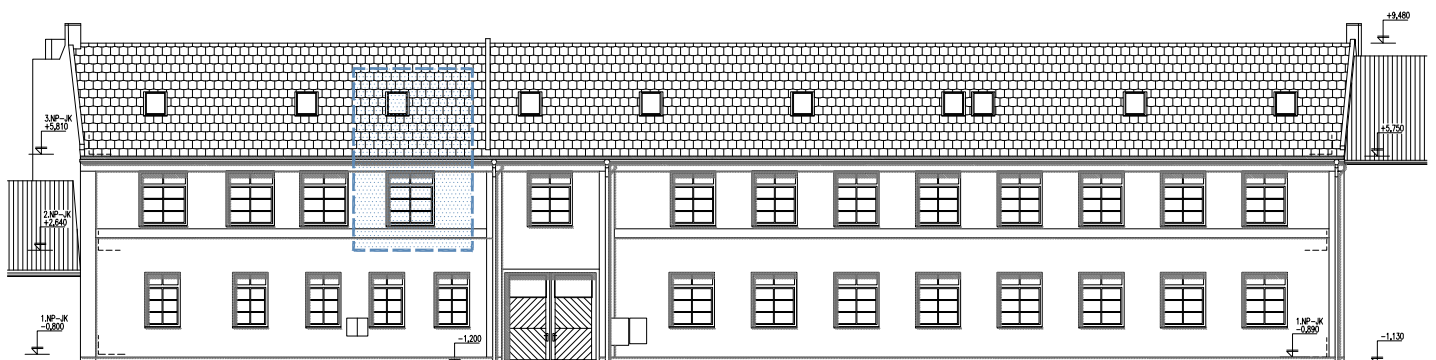

pohled jižní (z ulice Dukelská)
 s vyznačením plochy bytu, M 1:250