

## Byt 13 2+kk

Byt má přístup ze společné chodby, venkovní vstup po schodišti ze dvora.

Je napojen na centrální vytápění.

Součástí je sklepní box umístěný v 1.PP západního křídla (ozn. 0.14) a parkovací stání před objektem (ozn. č. 27 - viz. schema)



13

Podlaží: 2.NP+3.NP

Bytová plocha: 62,0 m<sup>2</sup>

Světlá výška: 2,75+2,35 m

Sklepní box: 4,56 m<sup>2</sup>

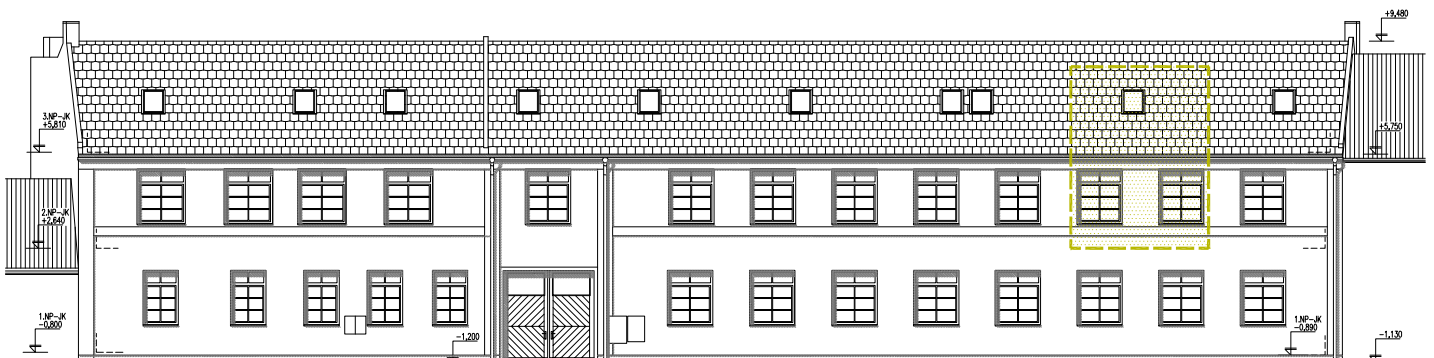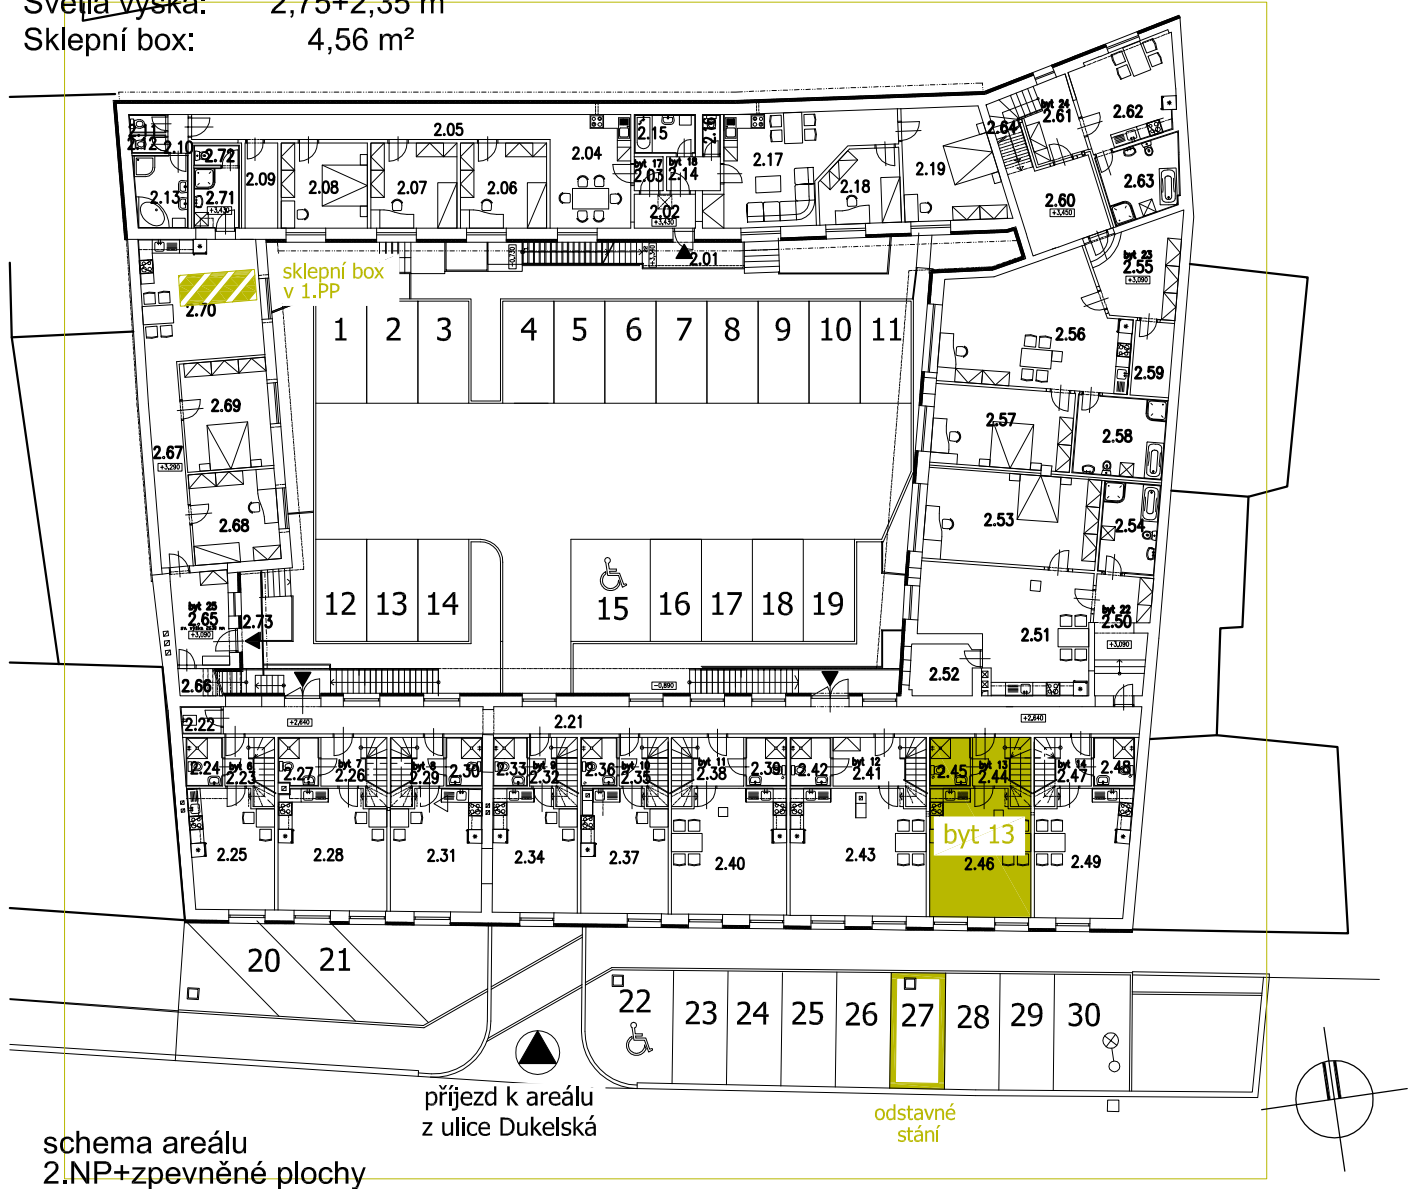

pohled jižní (z ulice Dukelská)  
s vyznačením plochy bytu, M 1:250